

Commune de GELOS

Division de la propriété de la Commune de GELOS

1 CADASTRE : Section AD
N^{os} 315 (partie) - 369 (partie)
Contenance totale: 4^a 81^{ca}

Superficie réelle : 481 m²

LOT A LA VENTE DE 797 m²

PAU, le 6 Septembre 2021



NOTA : - Le système de coordonnées est rattaché au système LAMBERT 93 CC43
- Le nivellement est rattaché au N.G.F


ECHELLE : 1/500




Dressé par M. Philippe OSANZ
Géomètre-Expert d.p.l.g.
28, Avenue Vignancour 64000 PAU

Tél : 05.59.32.16.14
E-mail : geometre@osanz.fr

Ref : 6061.dwg
Dossier : 11744

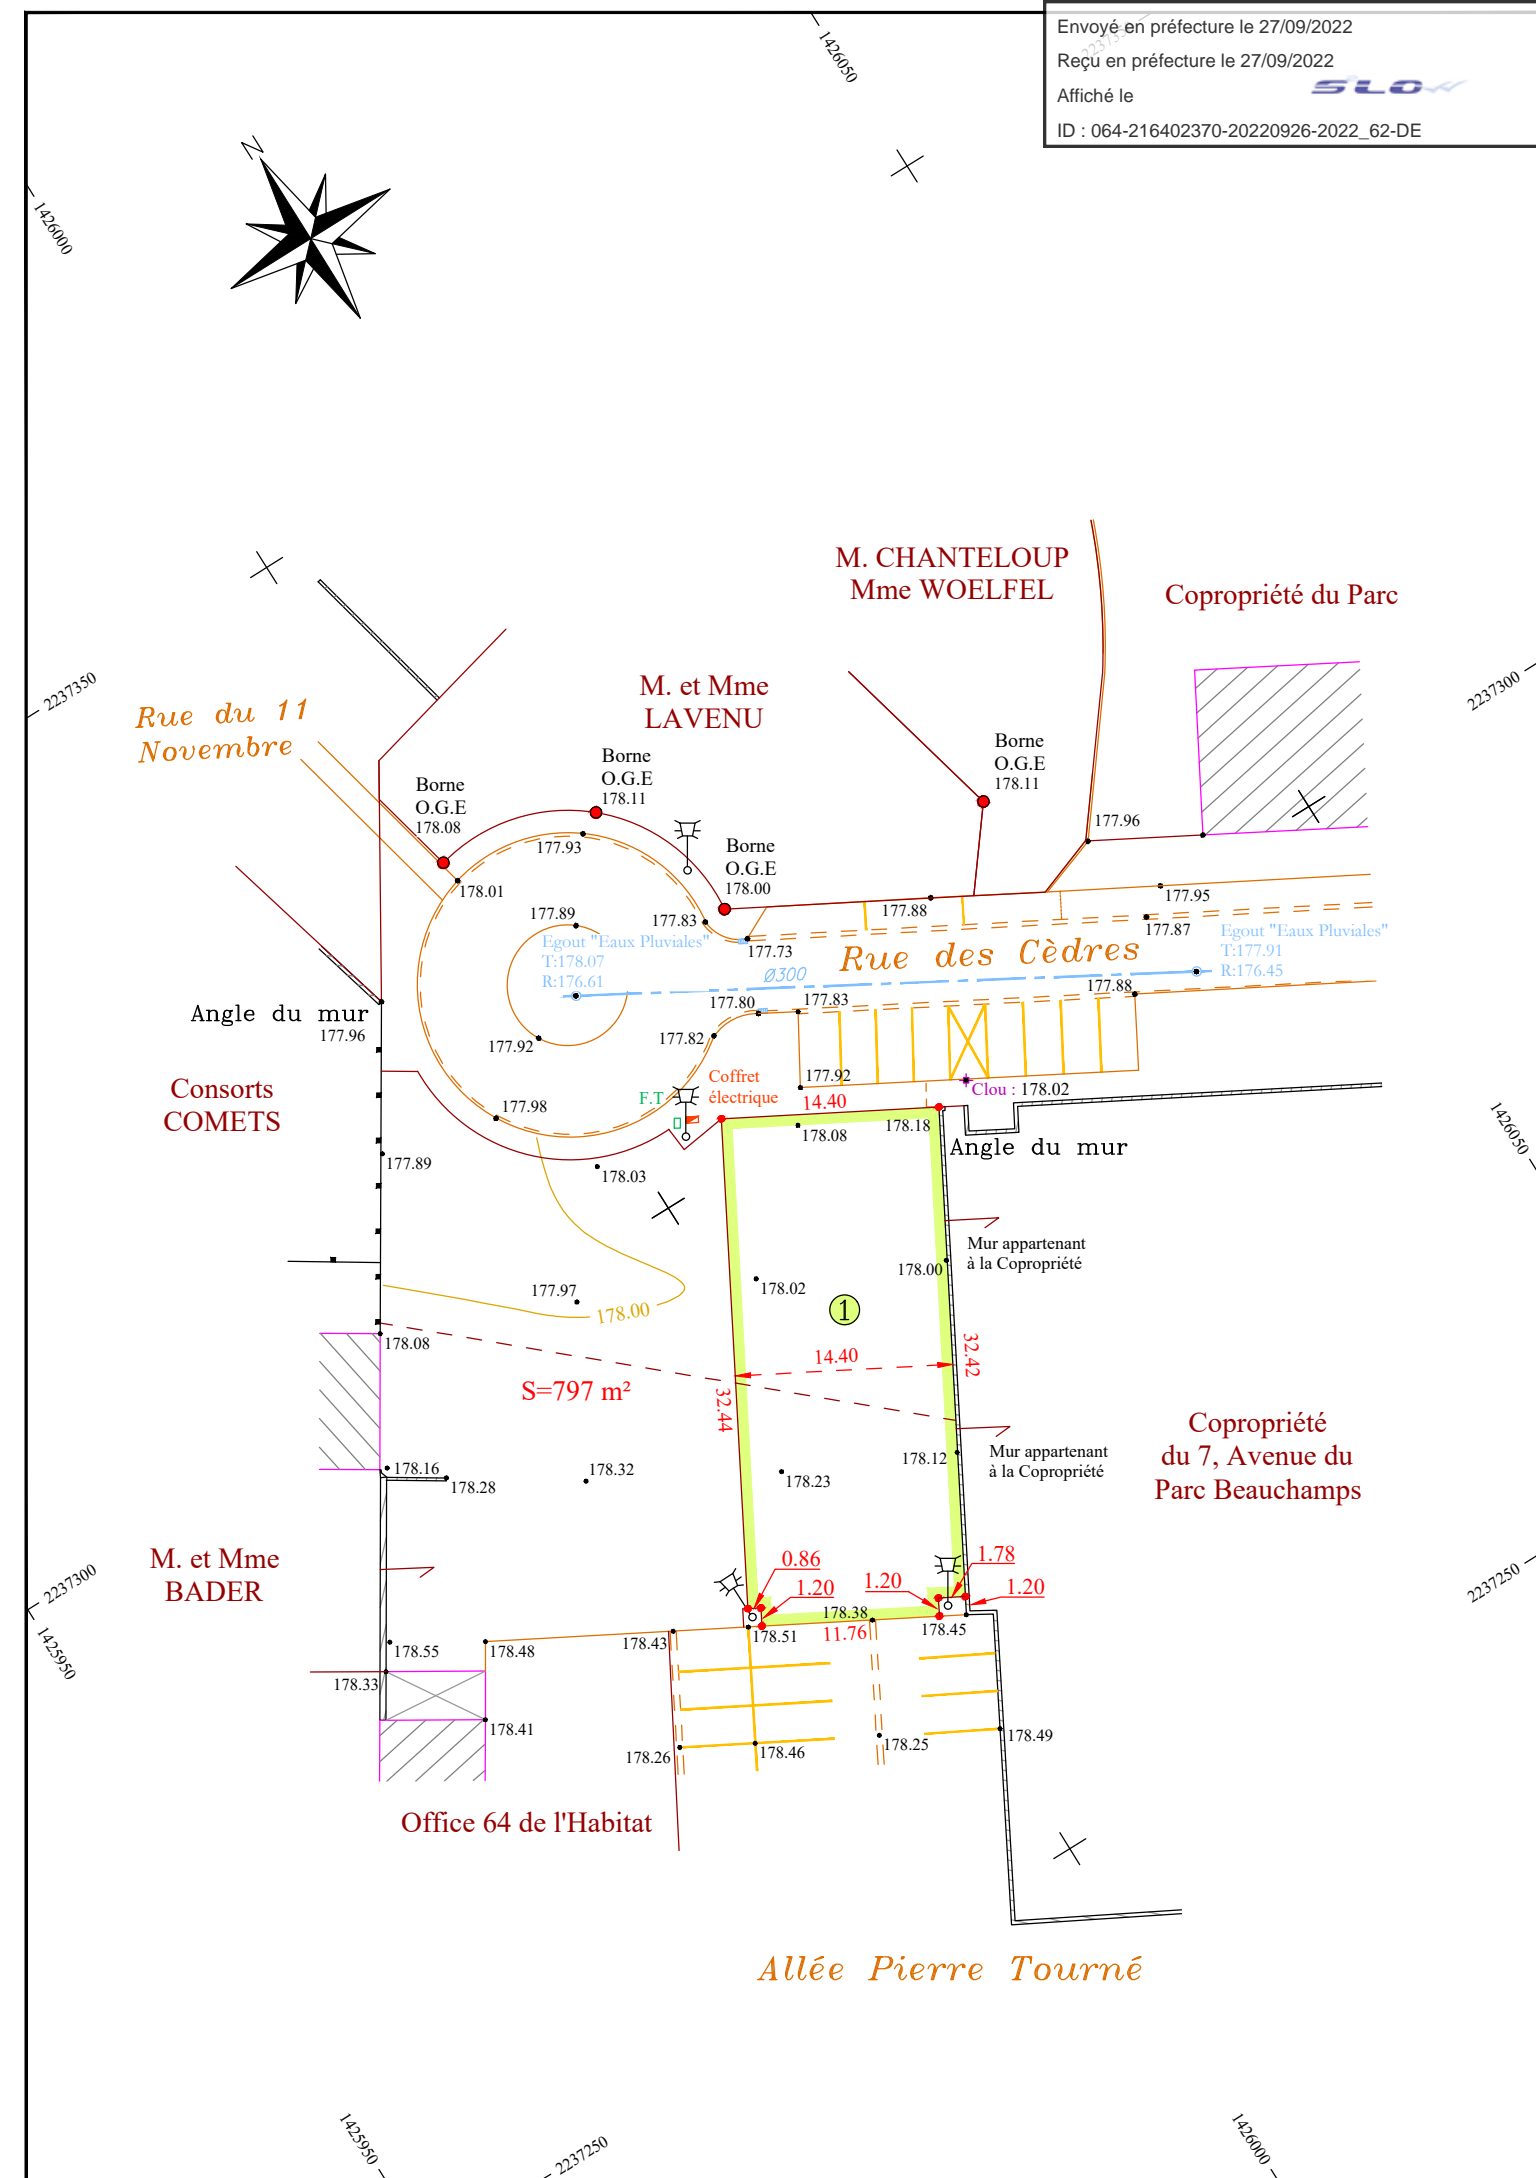

Envoyé en préfecture le 27/09/2022
Reçu en préfecture le 27/09/2022
Affiché le 
ID : 064-216402370-20220926-2022_62-DE