


2.3.4. Gelos parcelle AD52 : emplacement réservé

Objet de la modification : Créer l'emplacement réservé n° 23 « Extension parking public parcelle AD52 (p) et réaménagement de la place de la Liberté » adjacent au parking actuel.

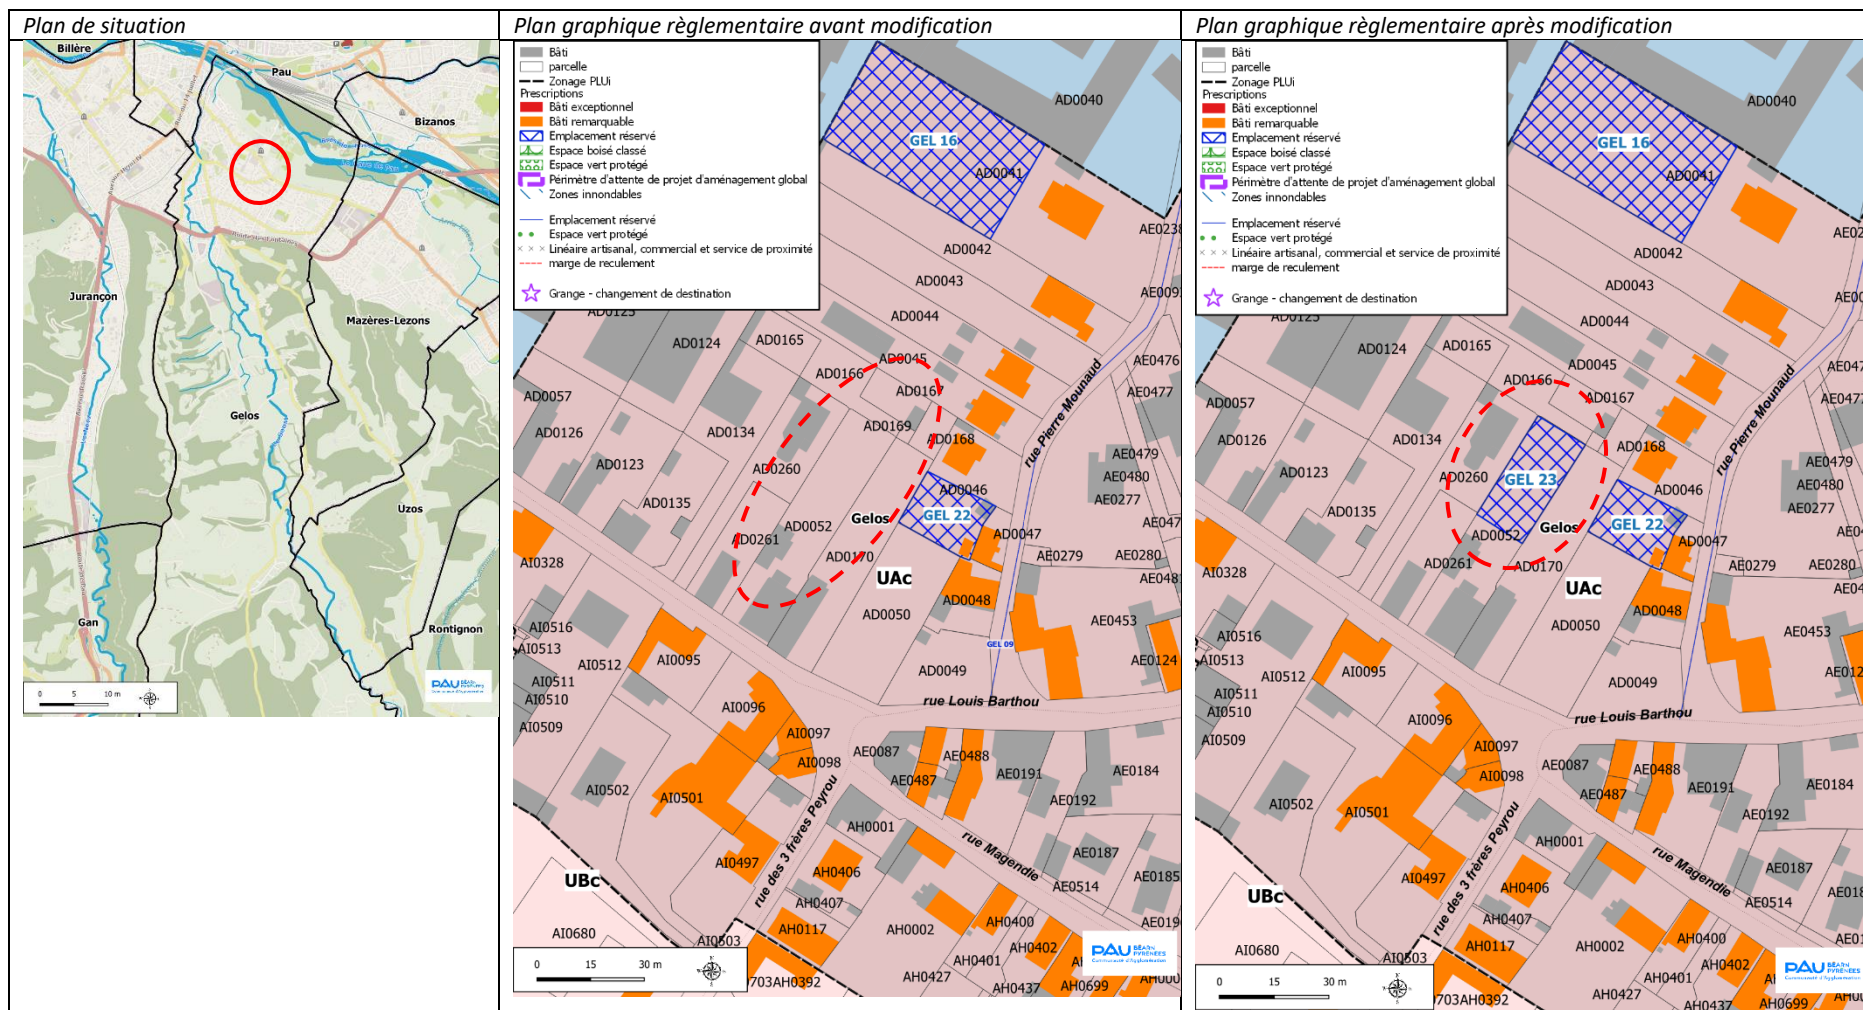

2.3.5. Gelos : liste des emplacements réservés

Objet de la modification : Mettre à jour la liste des emplacements réservés de Gelos à la suite de la suppression des ER n°19 et n°21

<i>Extrait liste des emplacements réservés de Gelos avant modification</i>	<i>Extrait liste des emplacements réservés de Gelos après modification</i>
<p>Liste des emplacements réservés :</p> <p>EMPLACEMENTS RESERVES POUR LA CREATION OU L'AMENAGEMENT DE VOIES, D'EQUIPEMENTS PUBLICS, D'OUVRAGES PUBLICS, D'INSTALLATIONS D'INTERET GENERAL, D'ESPACES VERTS (ARTICLE L.123-1 DU CODE DE L'URBANISME)</p> <p><u>A - EMPLACEMENT RESERVE POUR LE DEPARTEMENT</u></p> <p>GEL 01- Elargissement à 10 mètres d'emprise de la Route Départementale 285 (route de la VALLEE HEUREUSE)</p> <p><u>B - EMPLACEMENTS RESERVES POUR LA COMMUNE</u></p> <p>GEL 03- Elargissement à 10 mètres d'emprise de la Route Départementale 234 (route des Coteaux de GUINDALOS) entre l'extrémité sud de la parcelle AM 278 et l'extrémité nord de la Parcelle AM 116. GEL 04- Elargissement à 10 mètres d'emprise de la Route Départementale 209 (route de PIETAT) entre l'extrémité ouest de la parcelle AK 128 et l'extrémité est de la parcelle AK 127. GEL 07- Elargissement à 8 mètres d'emprise de la voie communale dite Chemin de CAPDEROU GEL 08- Elargissement à 8 mètres d'emprise de la voie communale dite Chemin de CHATIEU GEL 09- Elargissement à 10 mètres d'emprise de la voie communale dite rue Pierre MOUNAUD GEL 10- Elargissement à 10 mètres d'emprise de la voie communale dite Avenue MONTFLEURY GEL 11 - Création d'une voie de 10 mètres d'emprise de la voie communale dite de BETHEROUS GEL 12- Création d'une voie de 10 mètres d'emprise de la voie communale dite de LARROUDE GEL 13- Création d'une voie de 10 mètres d'emprise de la voie communale dite de CAPDEBARTHE GEL 16- Extension du groupe scolaire AD 41(p) GEL 17- Entrée du parc naturel urbain AE 12 GEL 18- Création de logements sociaux AH 9(p) et 10 GEL 19- Création de logements sociaux AI 482(p) GEL 20- Accès pour projet équipement collectif (succession navarre) AE 463 GEL 21- Réalisation d'un Parking et/ou Bassin de rétention (projet hameau) AN 191 GEL 22- Extension parking public AD 46(p)</p>	<p>Liste des emplacements réservés :</p> <p>EMPLACEMENTS RESERVES POUR LA CREATION OU L'AMENAGEMENT DE VOIES, D'EQUIPEMENTS PUBLICS, D'OUVRAGES PUBLICS, D'INSTALLATIONS D'INTERET GENERAL, D'ESPACES VERTS (ARTICLE L.123-1 DU CODE DE L'URBANISME)</p> <p><u>A - EMPLACEMENT RESERVE POUR LE DEPARTEMENT</u></p> <p>GEL 01- Elargissement à 10 mètres d'emprise de la Route Départementale 285 (route de la VALLEE HEUREUSE)</p> <p><u>B - EMPLACEMENTS RESERVES POUR LA COMMUNE</u></p> <p>GEL 03- Elargissement à 10 mètres d'emprise de la Route Départementale 234 (route des Coteaux de GUINDALOS) entre l'extrémité sud de la parcelle AM 278 et l'extrémité nord de la Parcelle AM 116. GEL 04- Elargissement à 10 mètres d'emprise de la Route Départementale 209 (route de PIETAT) entre l'extrémité ouest de la parcelle AK 128 et l'extrémité est de la parcelle AK 127. GEL 07- Elargissement à 8 mètres d'emprise de la voie communale dite Chemin de CAPDEROU GEL 08- Elargissement à 8 mètres d'emprise de la voie communale dite Chemin de CHATIEU GEL 09- Elargissement à 10 mètres d'emprise de la voie communale dite rue Pierre MOUNAUD GEL 10- Elargissement à 10 mètres d'emprise de la voie communale dite Avenue MONTFLEURY GEL 11 - Création d'une voie de 10 mètres d'emprise de la voie communale dite de BETHEROUS GEL 12- Création d'une voie de 10 mètres d'emprise de la voie communale dite de LARROUDE GEL 13- Création d'une voie de 10 mètres d'emprise de la voie communale dite de CAPDEBARTHE GEL 16- Extension du groupe scolaire AD 41(p) GEL 17- Entrée du parc naturel urbain AE 12 GEL 18- Création de logements sociaux AH 9(p) et 10 GEL 19- Création de logements sociaux AI 482(p) GEL 20- Accès pour projet équipement collectif (succession navarre) AE 463 GEL 21- Réalisation d'un Parking et/ou Bassin de rétention (projet hameau) AN 191 GEL 22- Extension parking public AD 46(p) GEL 23 - Extension parking public parcelle AD52 (p) et réaménagement de la place de la Liberté</p>