



Département des Pyrénées-Atlantiques

Commune de **GELOS**

N° de projet :	RENOVATION DU TRINQUET ET DE L'ECLAIRAGE DU COMPLEXE MULTI- ACTIVITES	N°	DATES	OBJET	Init.
B 82		0	12/2024	Plan originel	A.B
Date affaire :		A			
10/24		B			
		C			
		D			
		E			
	F				
A 00	DEMANDE DE SUBVENTION				
Nombre de pages : 9	PIECES GRAPHIQUES				




AGENCE PUBLIQUE DE GESTION LOCALE


SERVICE INTERCOMMUNAL DU PATRIMOINE ET DE L'ARCHITECTURE

MAISON DES COMMUNES - CITE ADMINISTRATIVE - Rue Auguste Renoir - CS 40609-64006 PAU CEDEX


Téléphone : 05.59.84.59.42 Télécopie : 05.59.84.59.47 Email : service.patrimoine-architecture@apgl64.fr

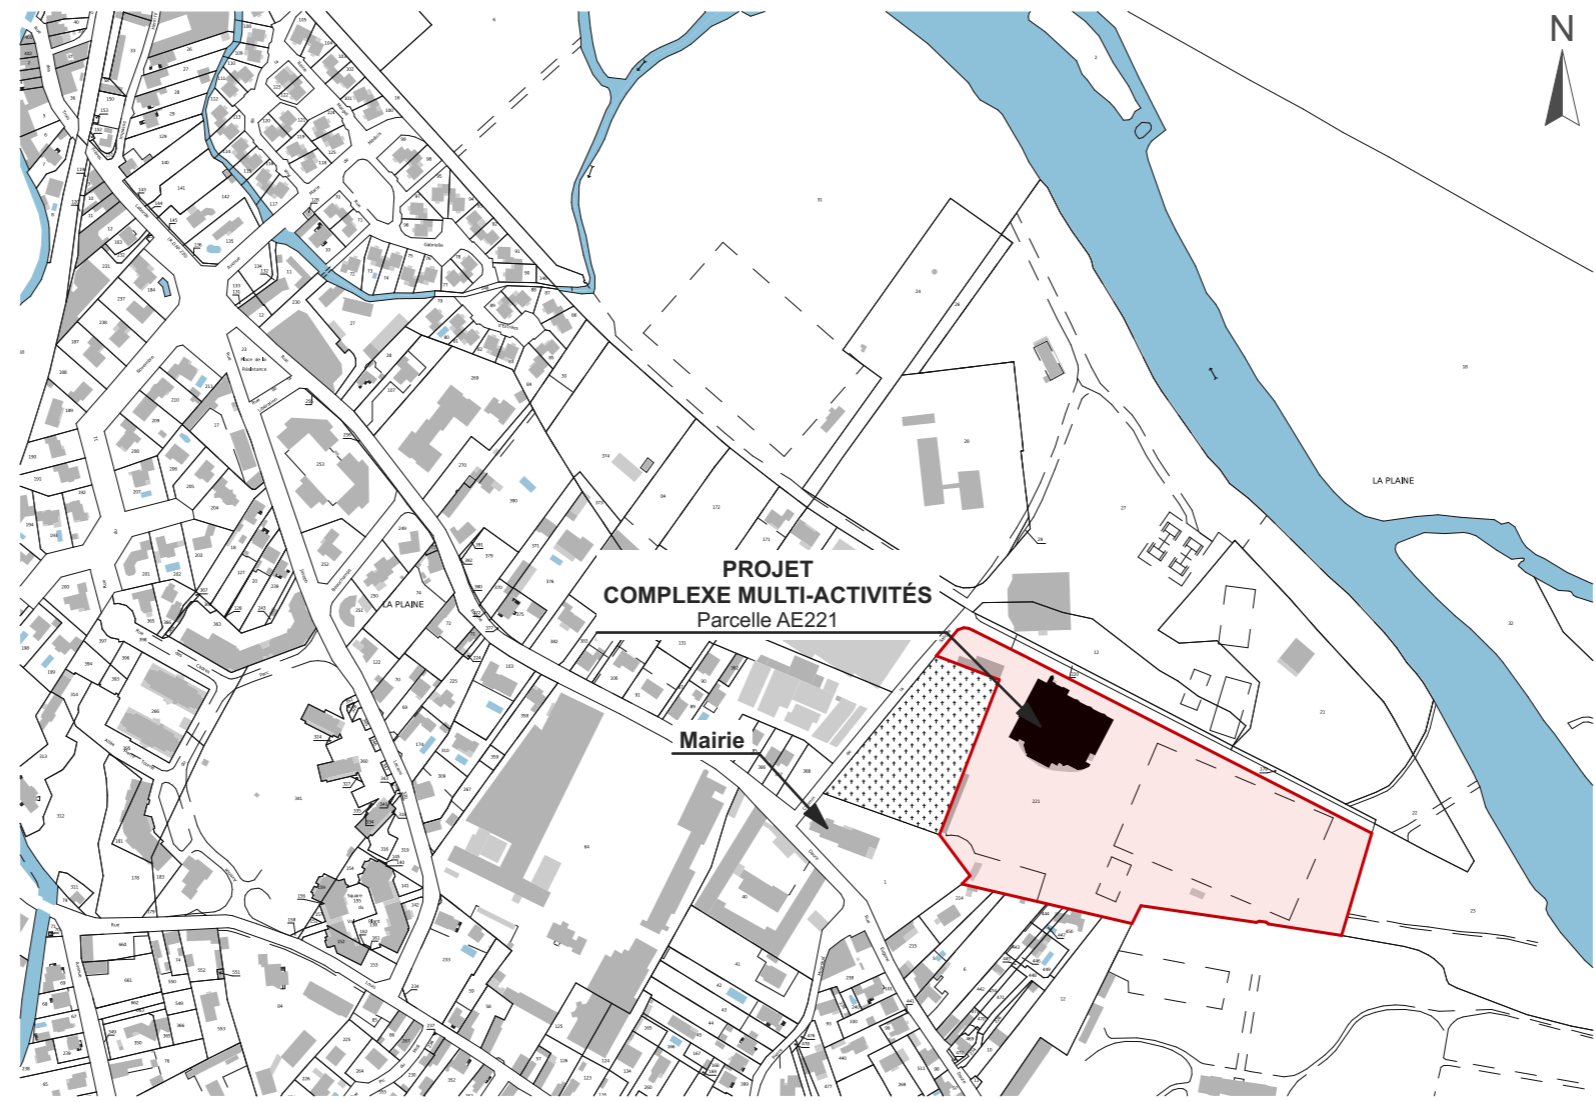


Ech: 1:5000

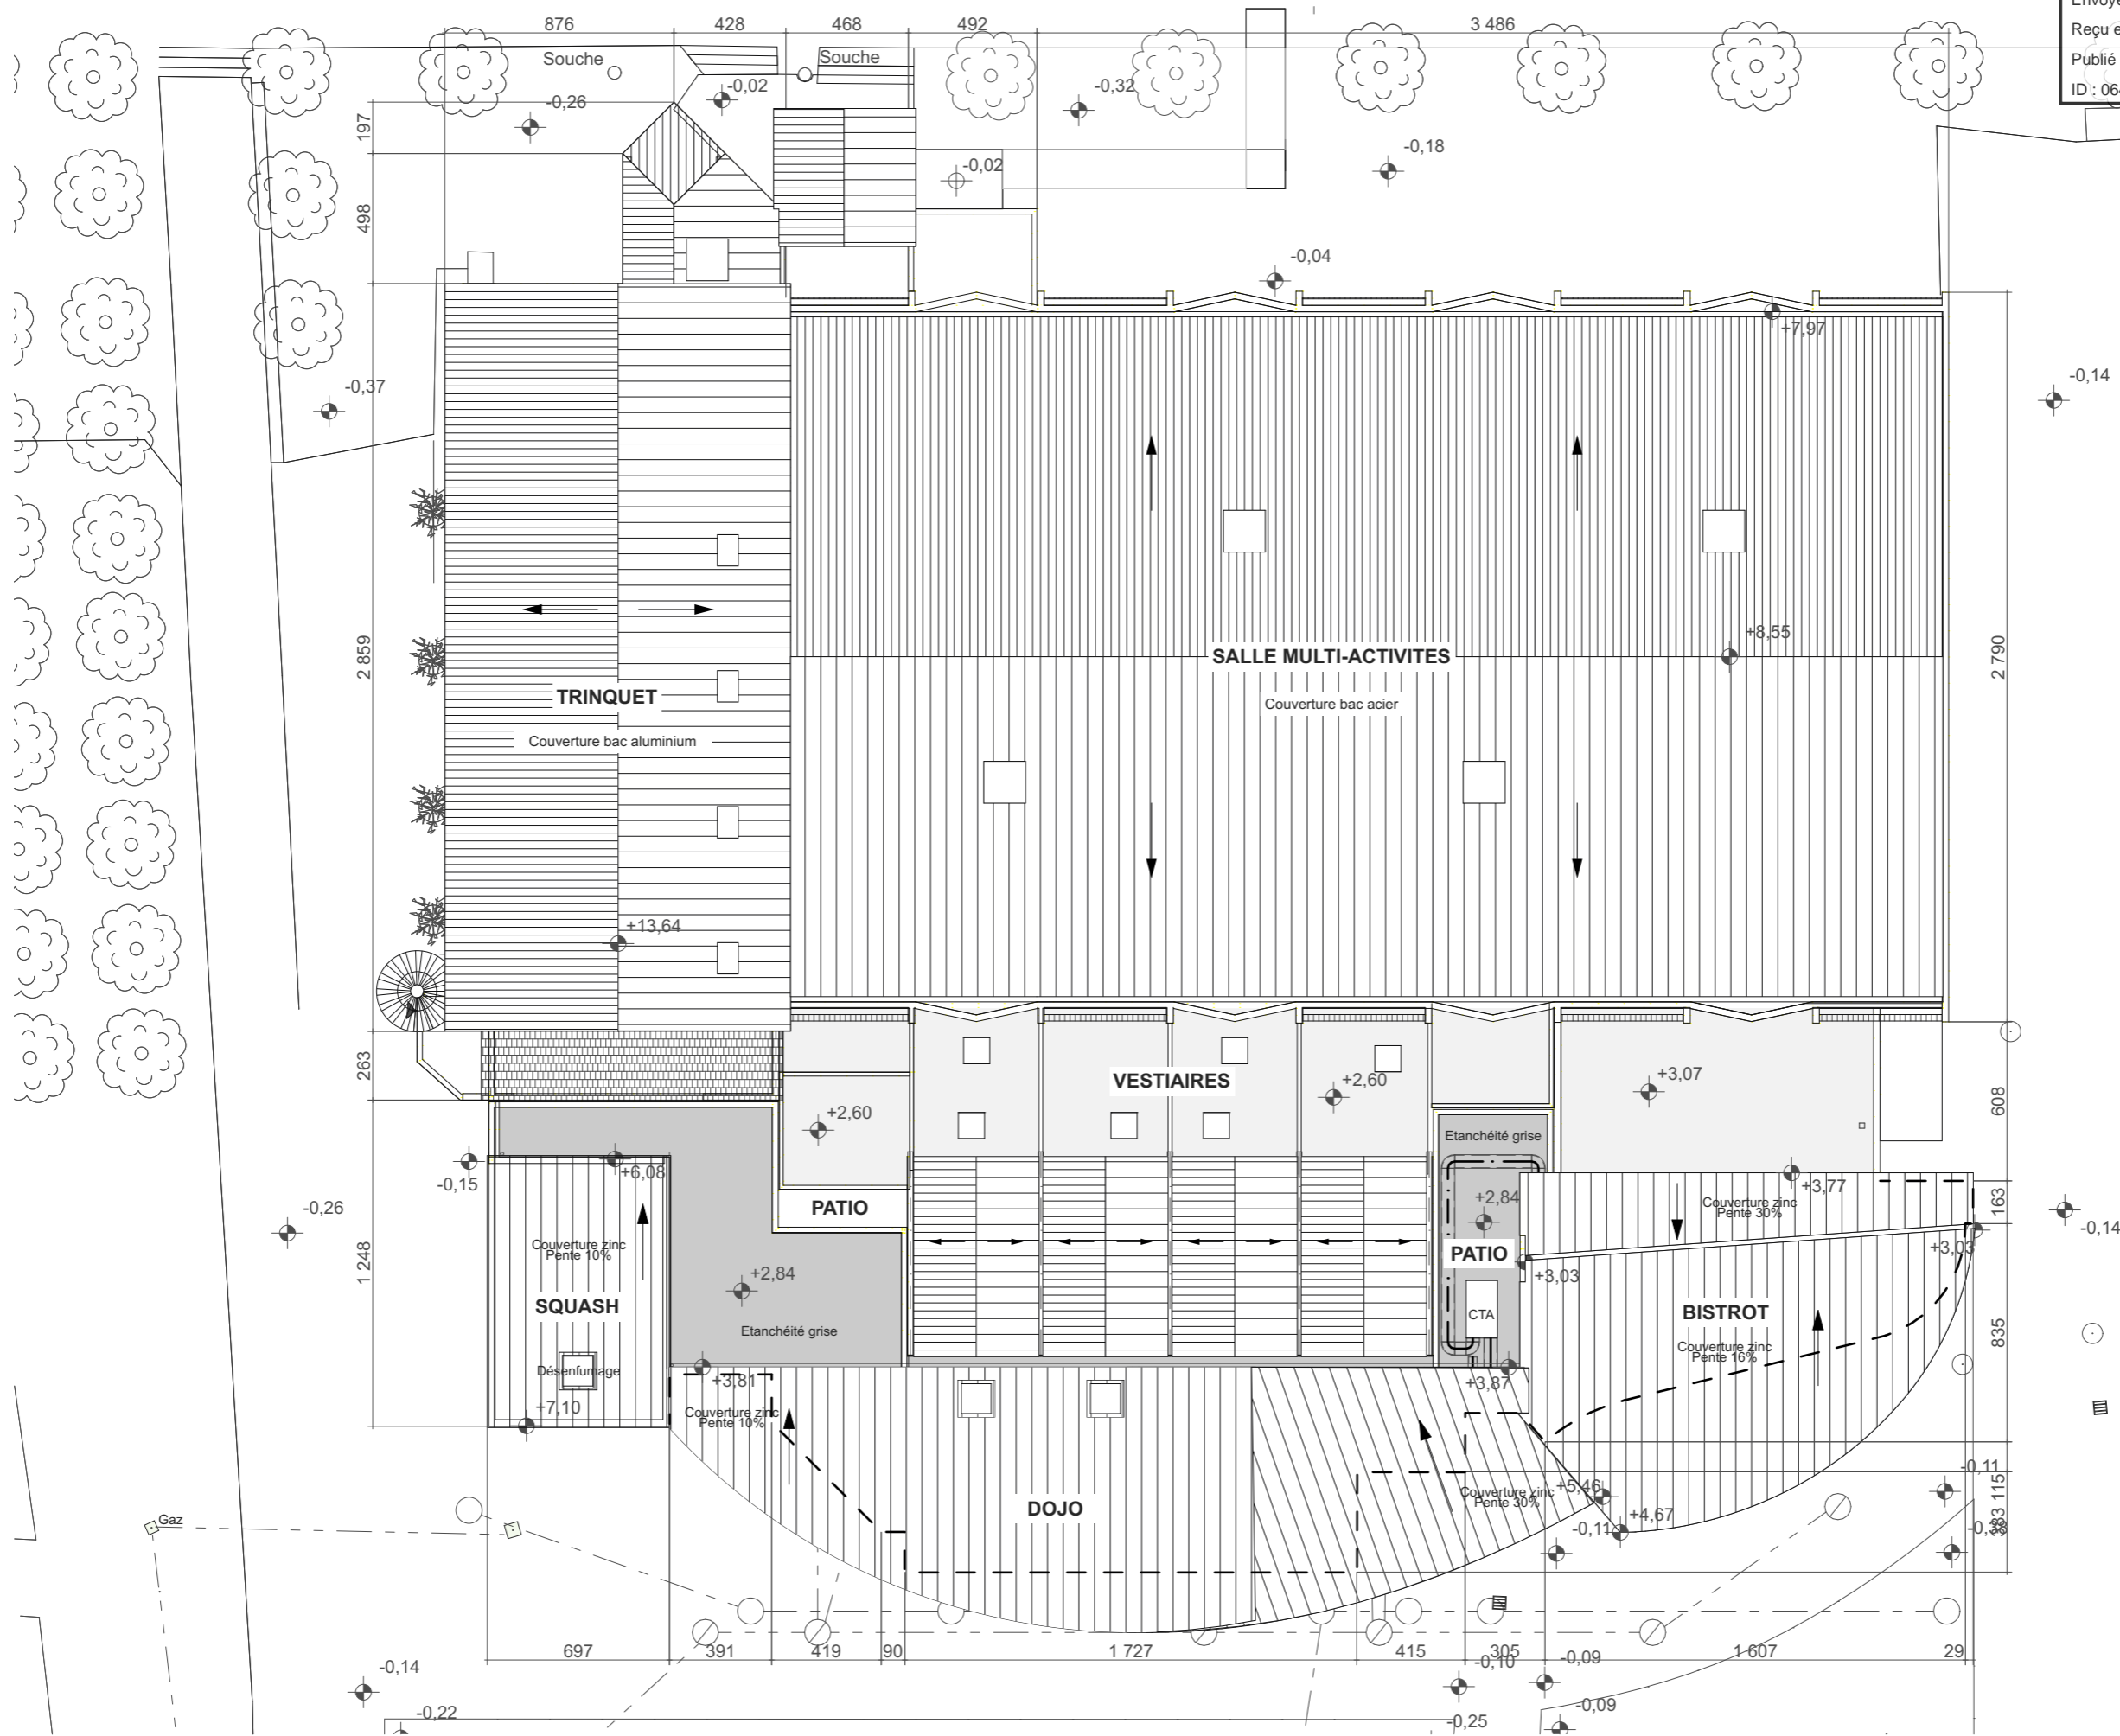

Ech: 1:250

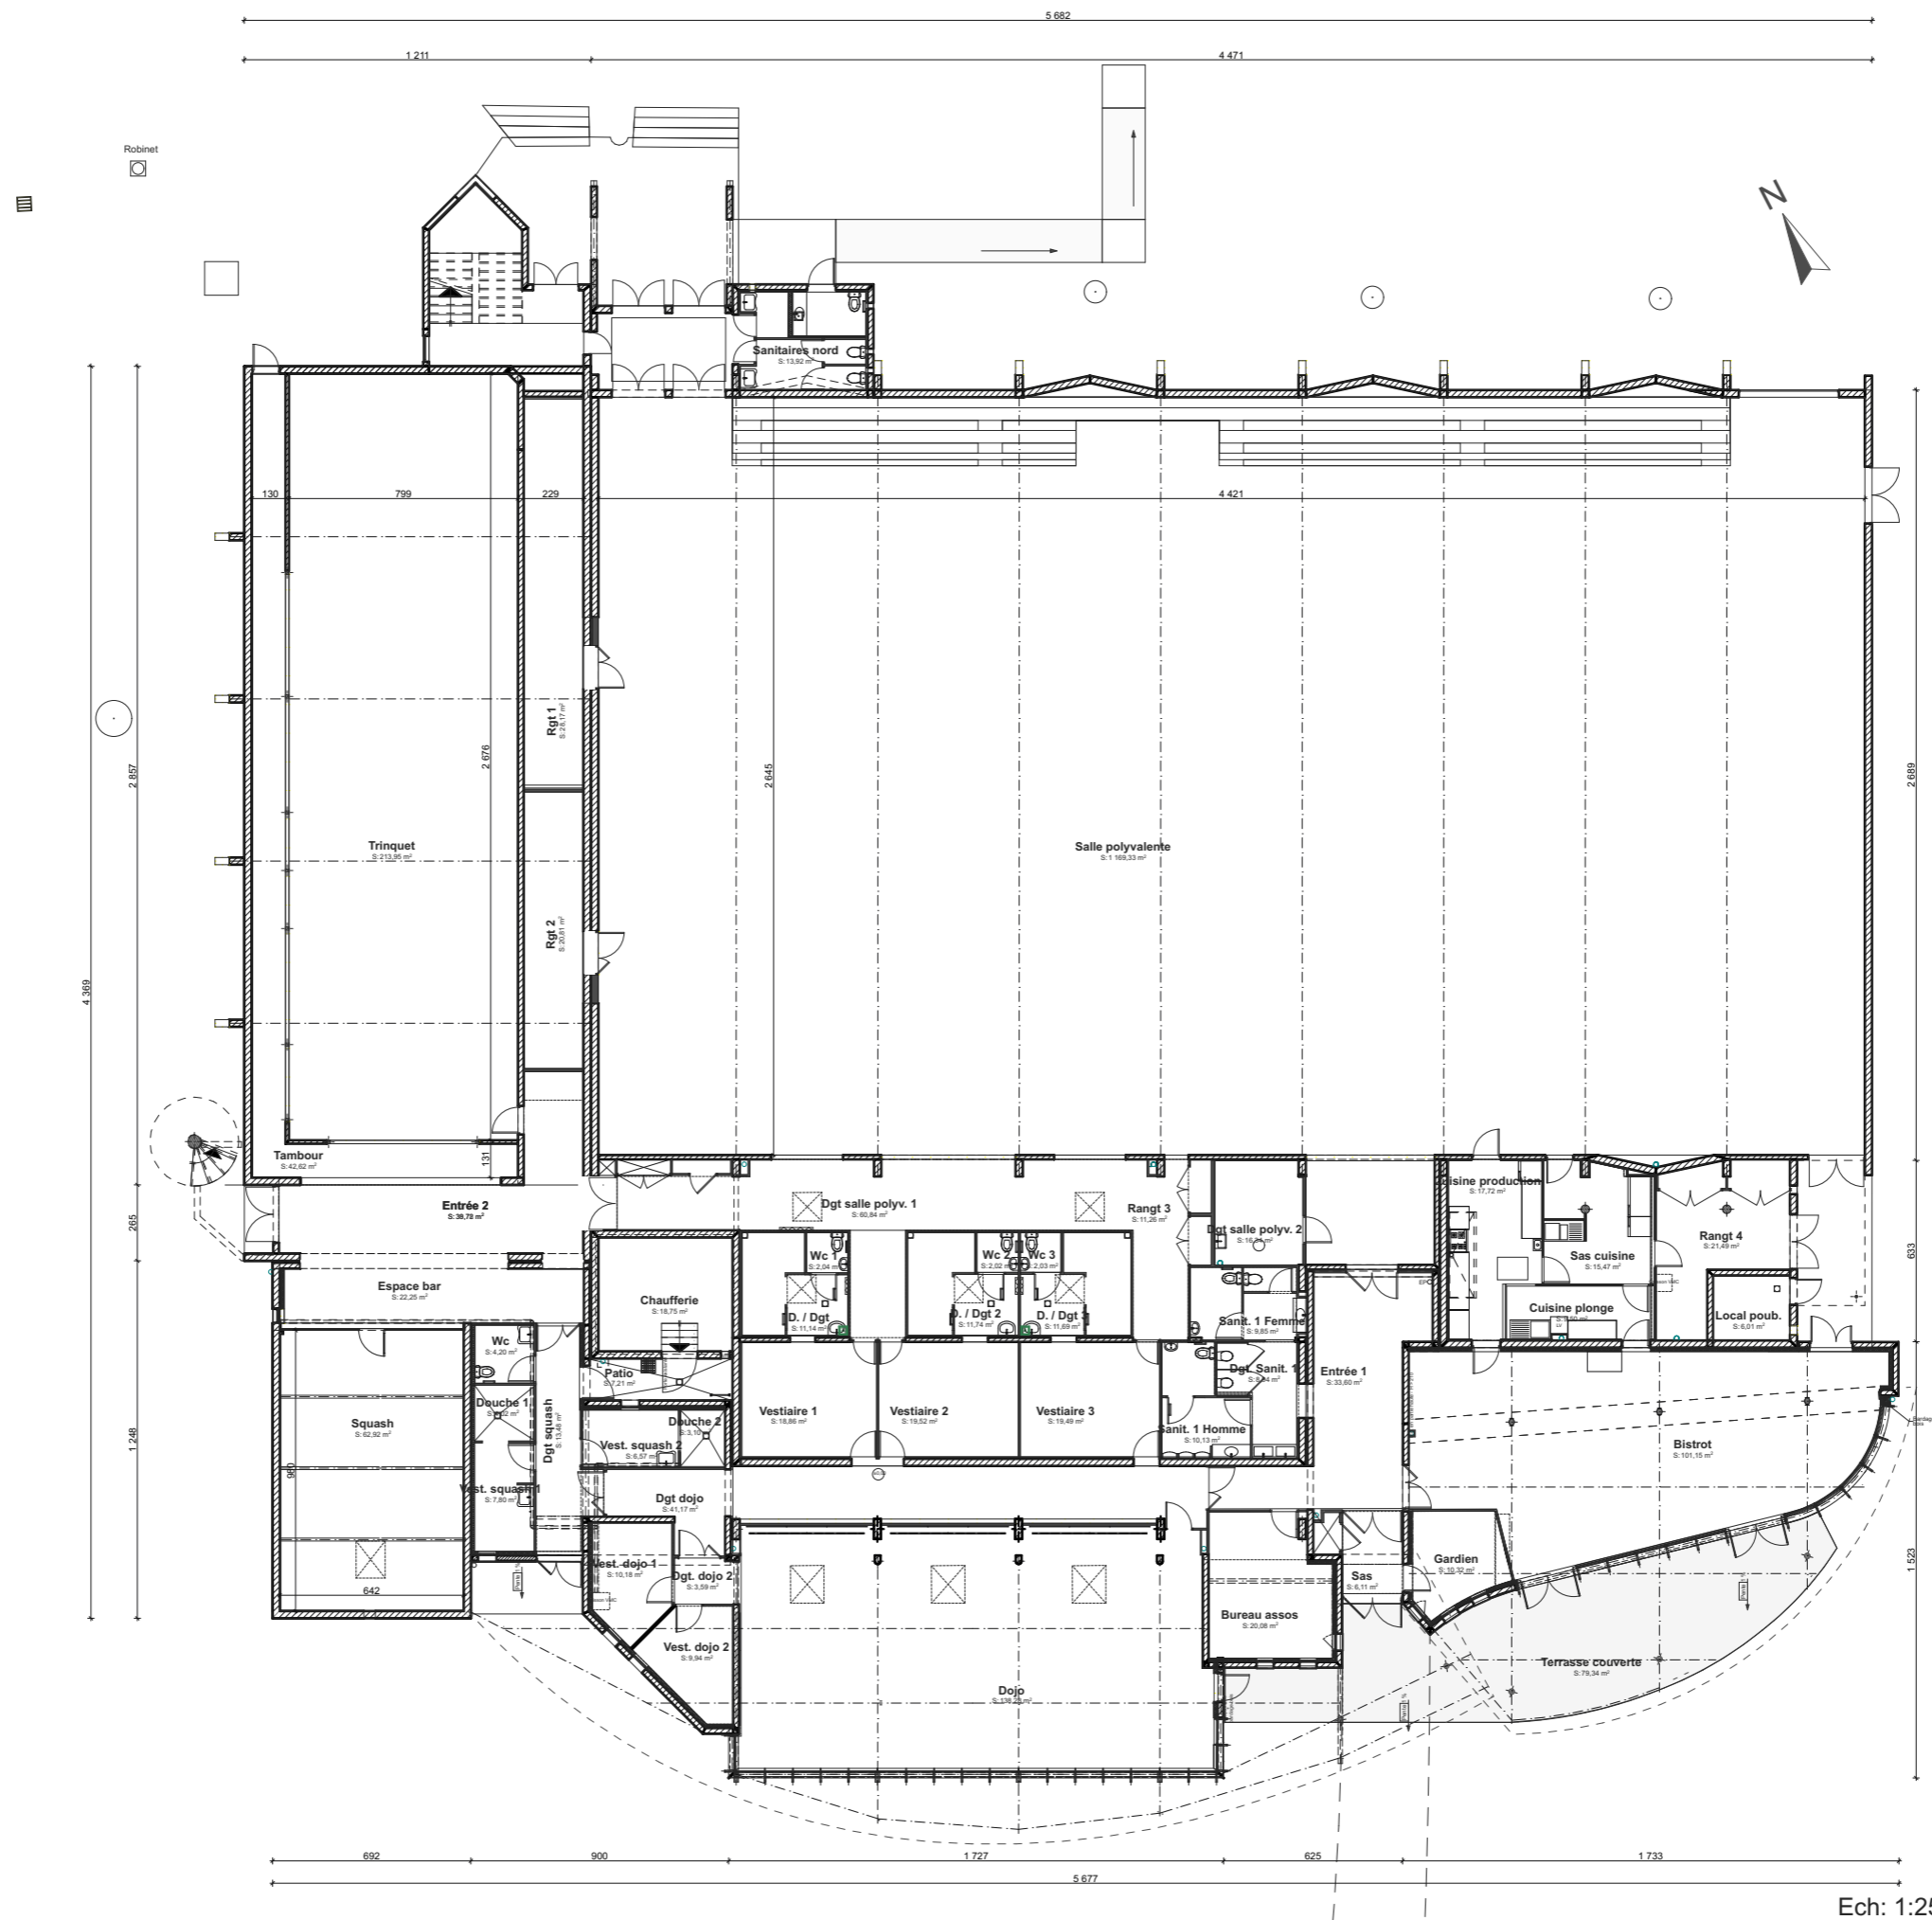

Ech: 1:250

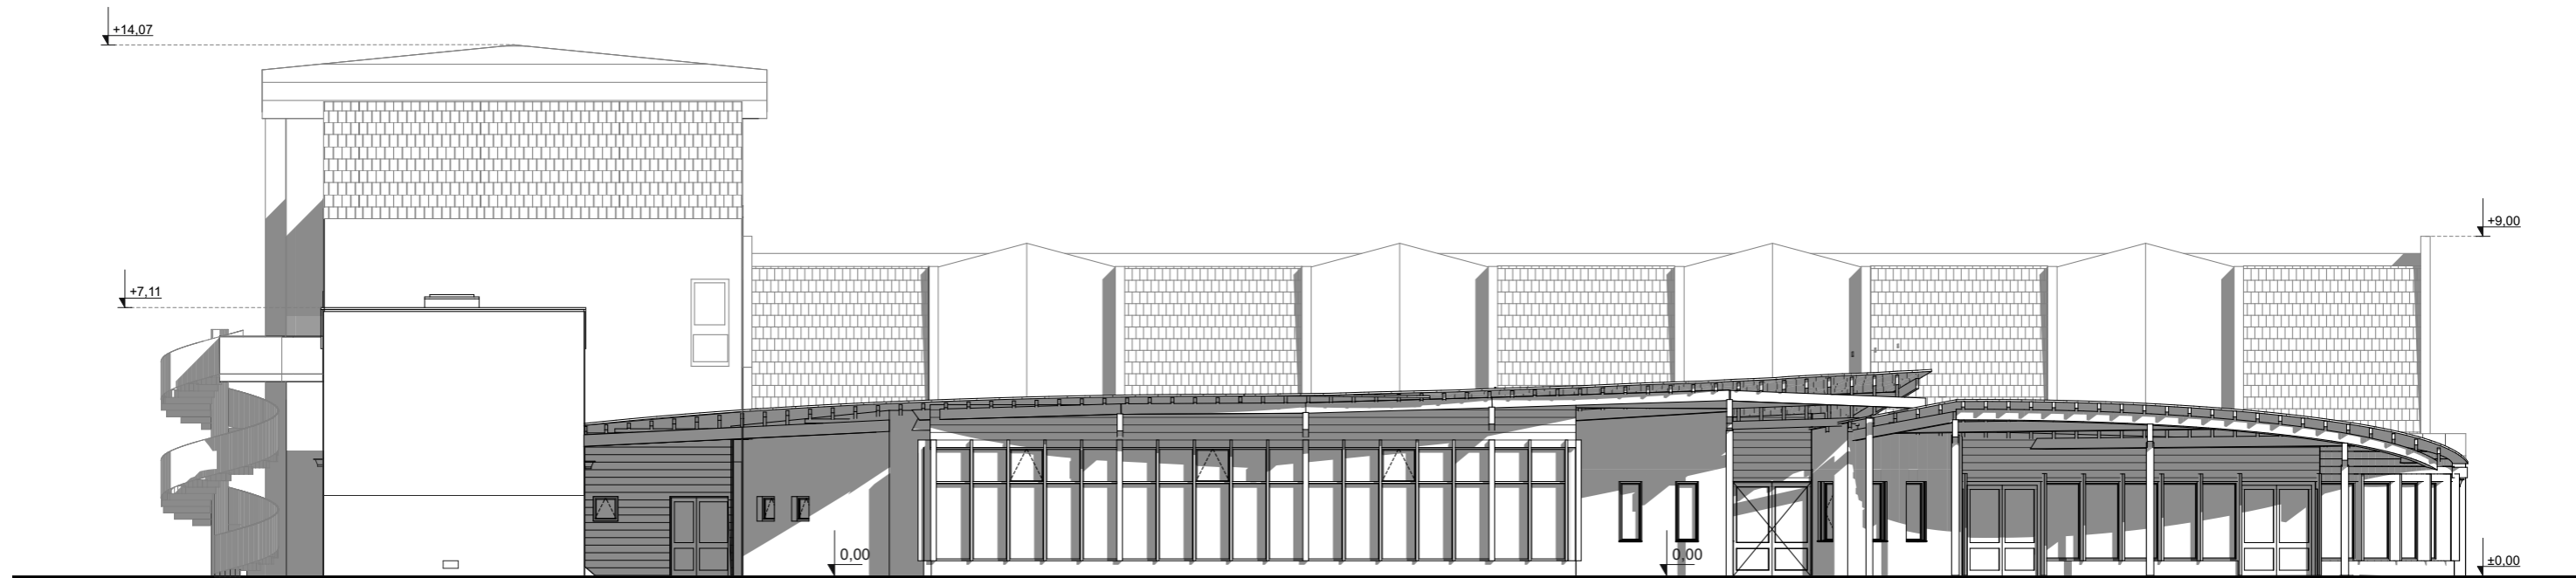


Façade Sud-Ouest

Ech: 1:175




Façade Nord-Est

Ech: 1:175

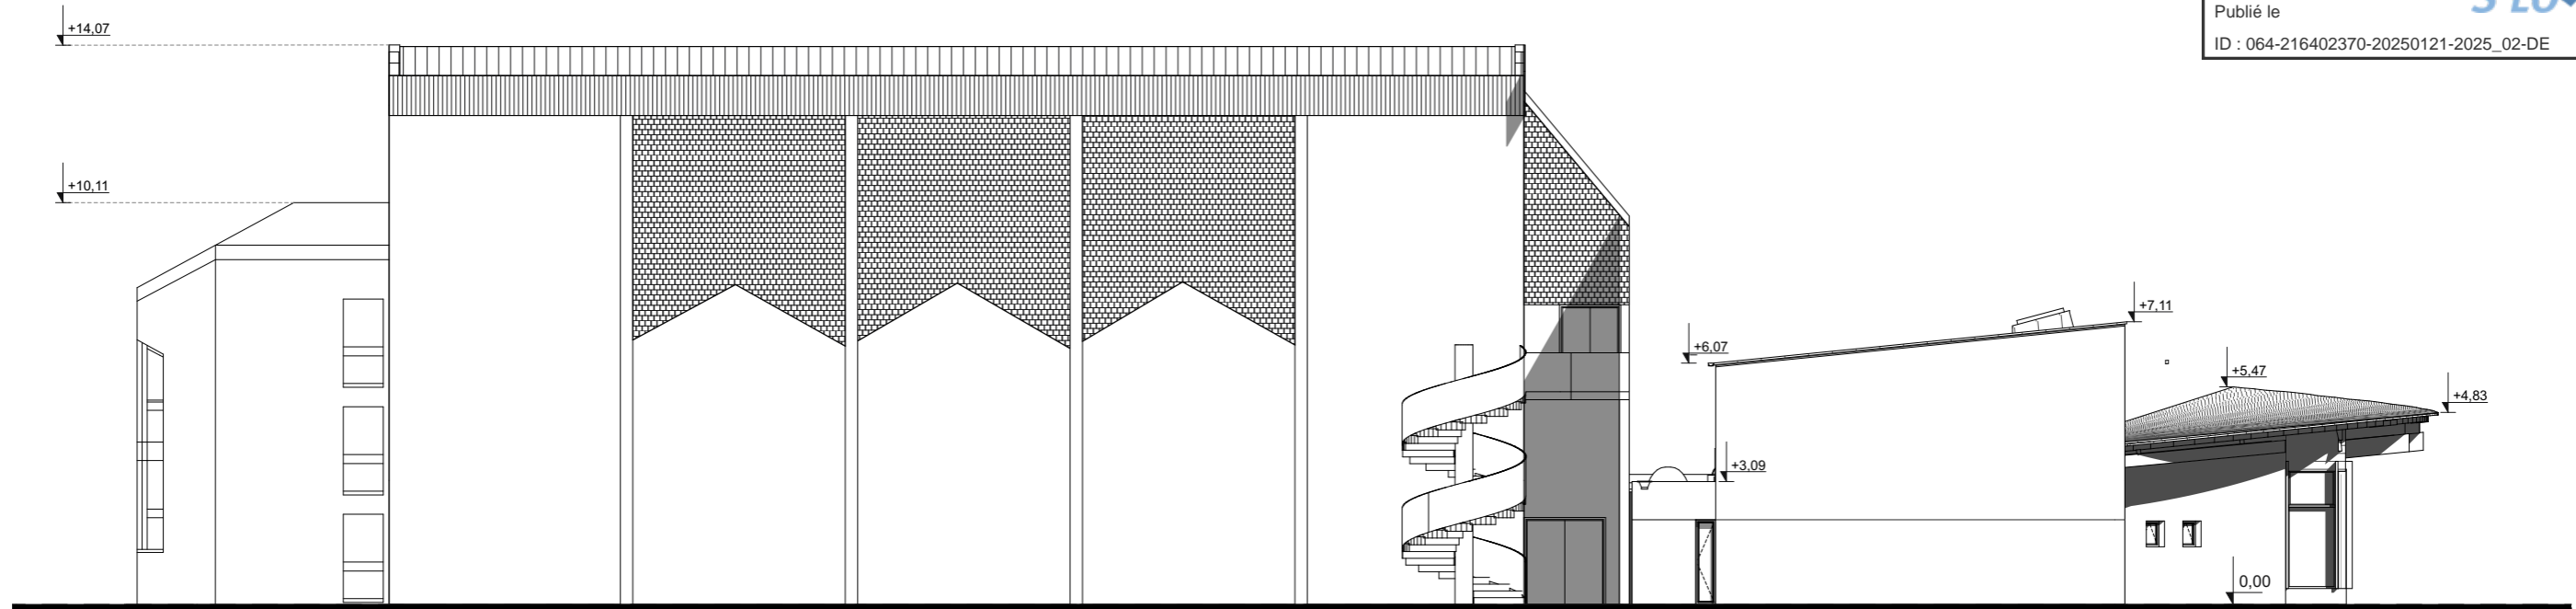


Façade Nord-Ouest

Ech: 1:175

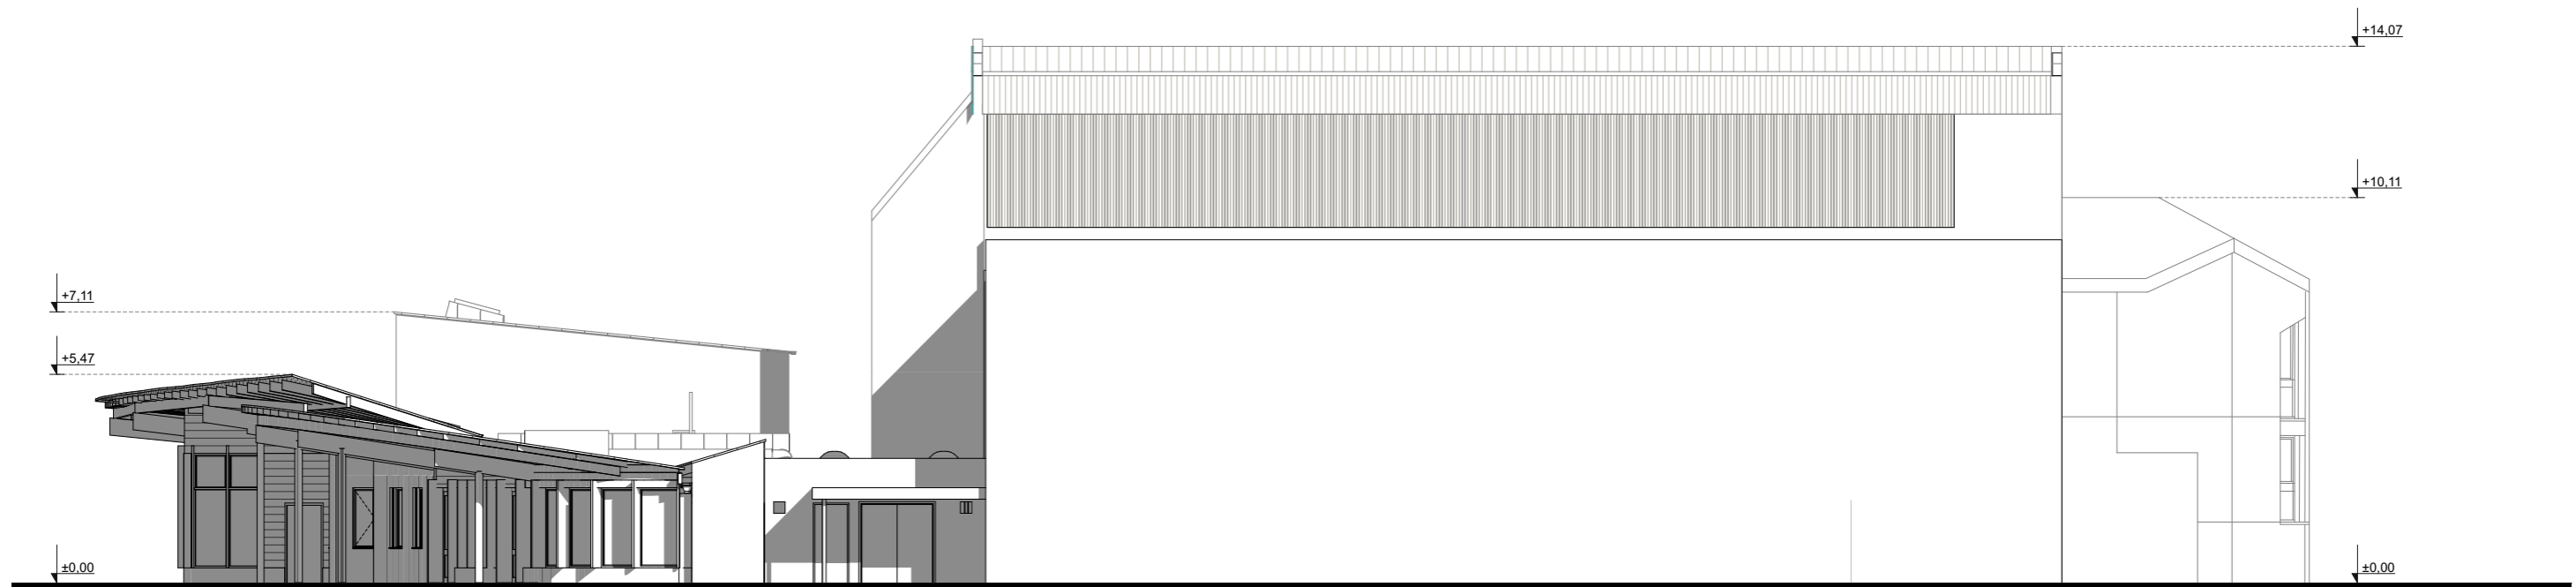


Façade Sud-Est

Ech: 1:175

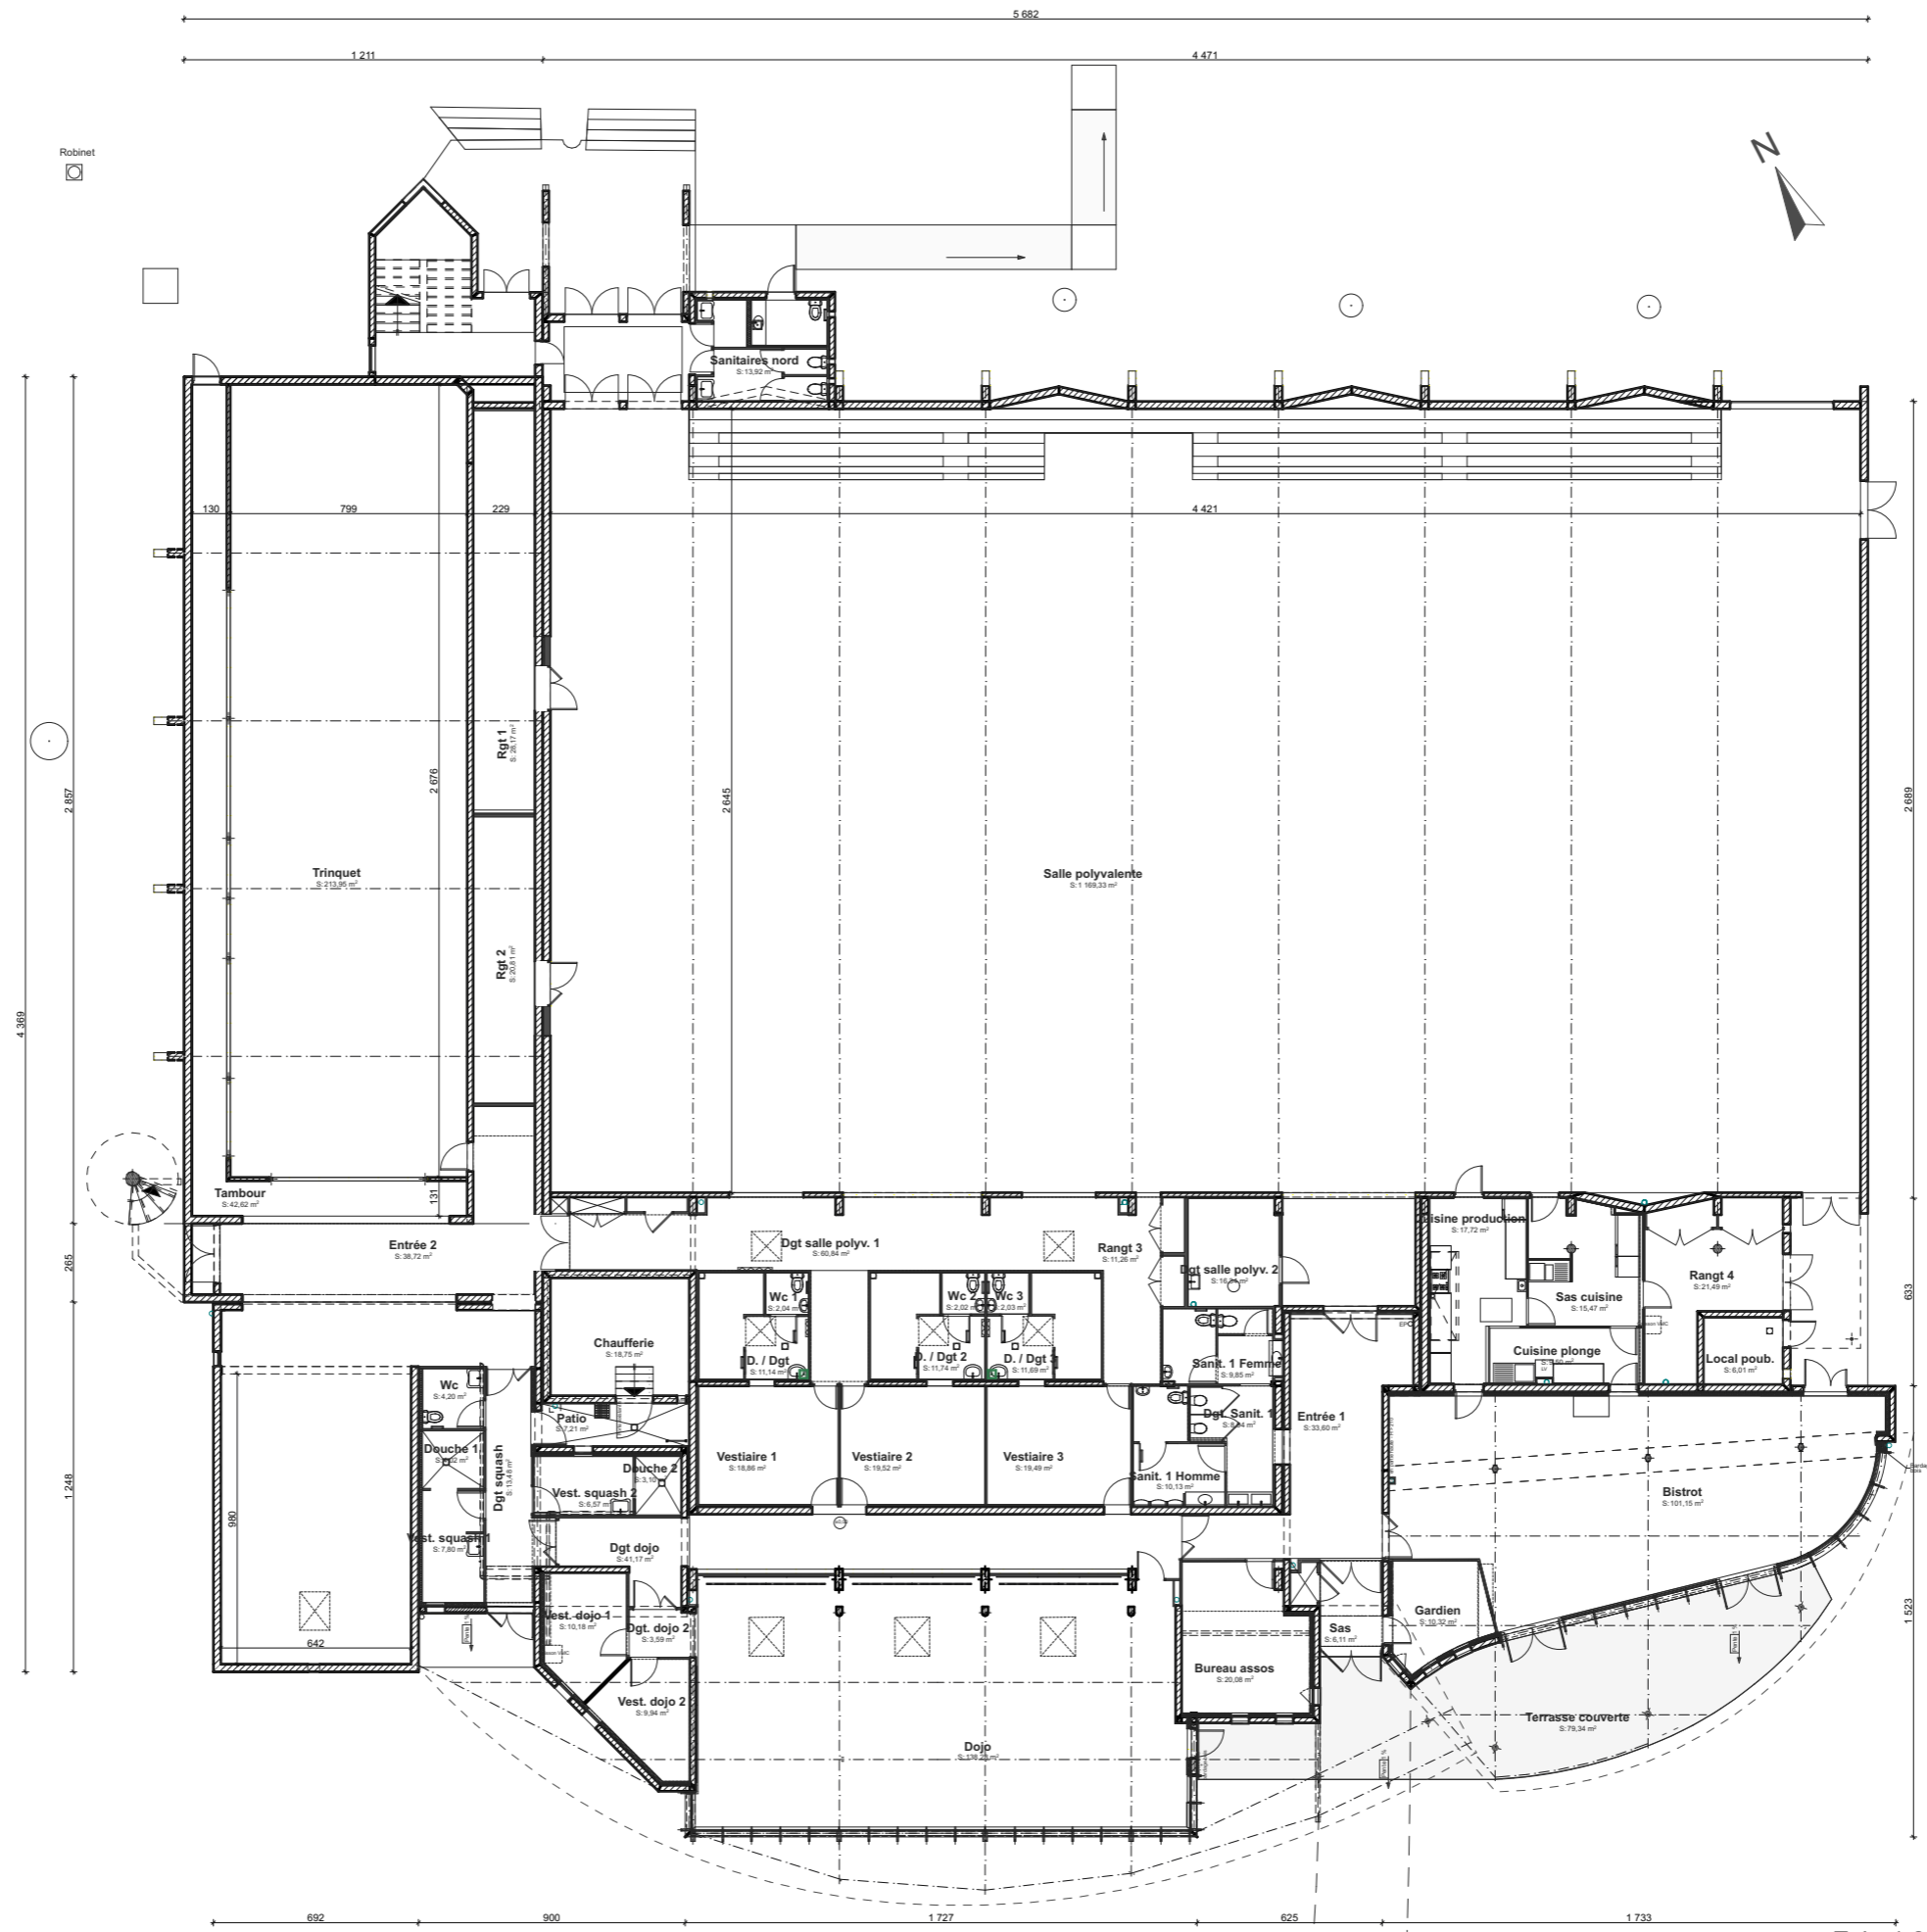

Ech: 1:250

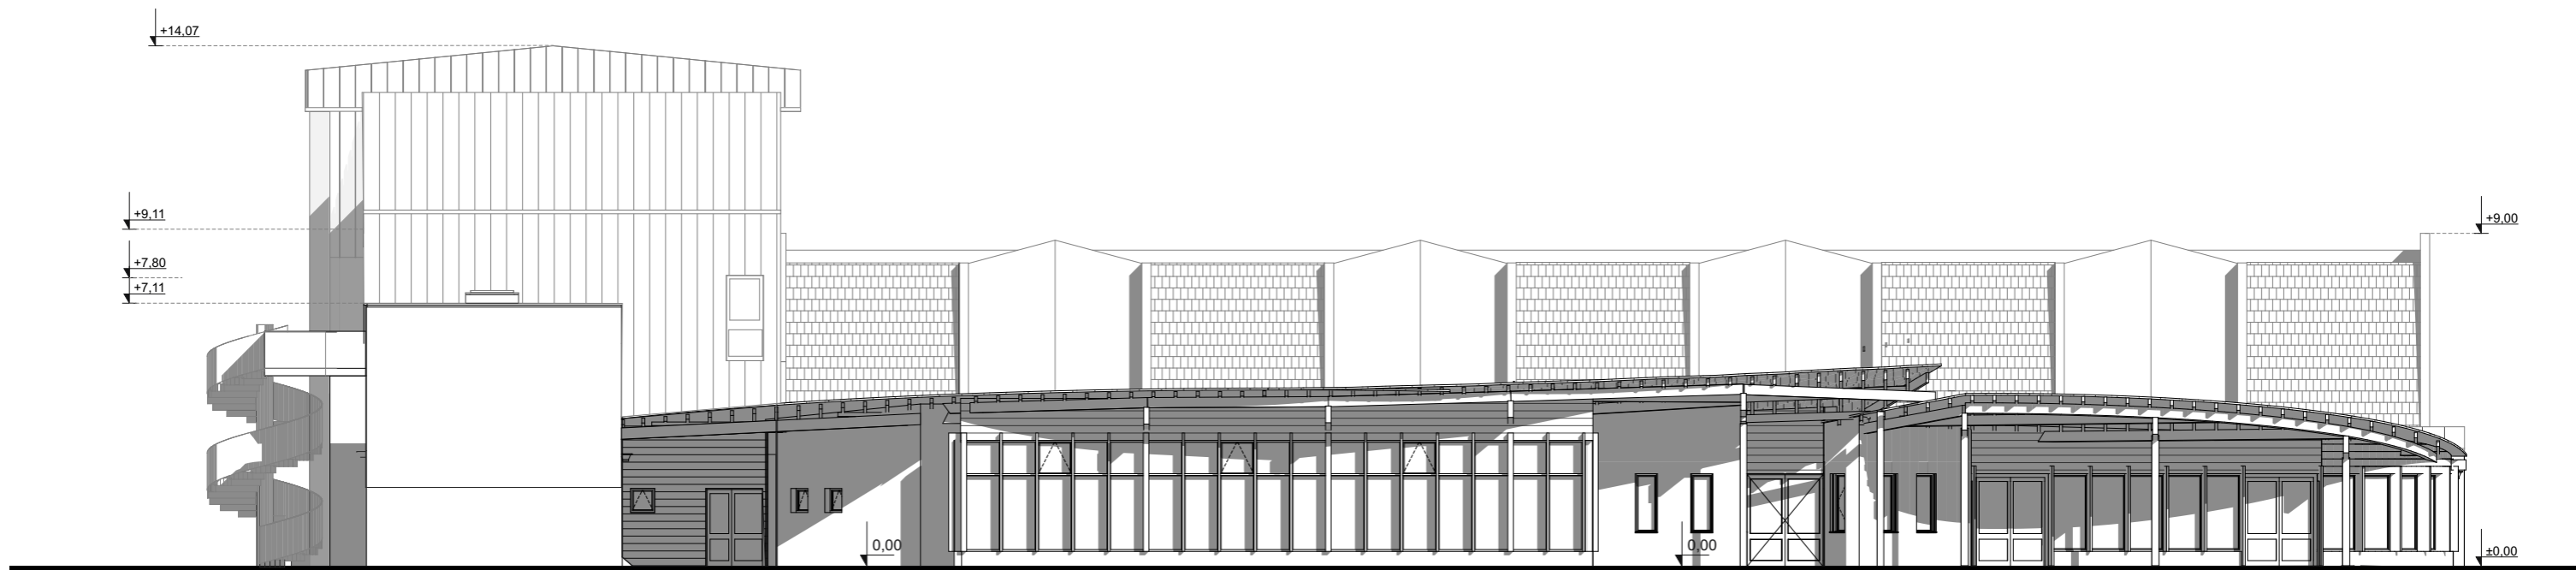


Façade Sud-Ouest

Ech: 1:175




Façade Nord-Est

Ech: 1:175

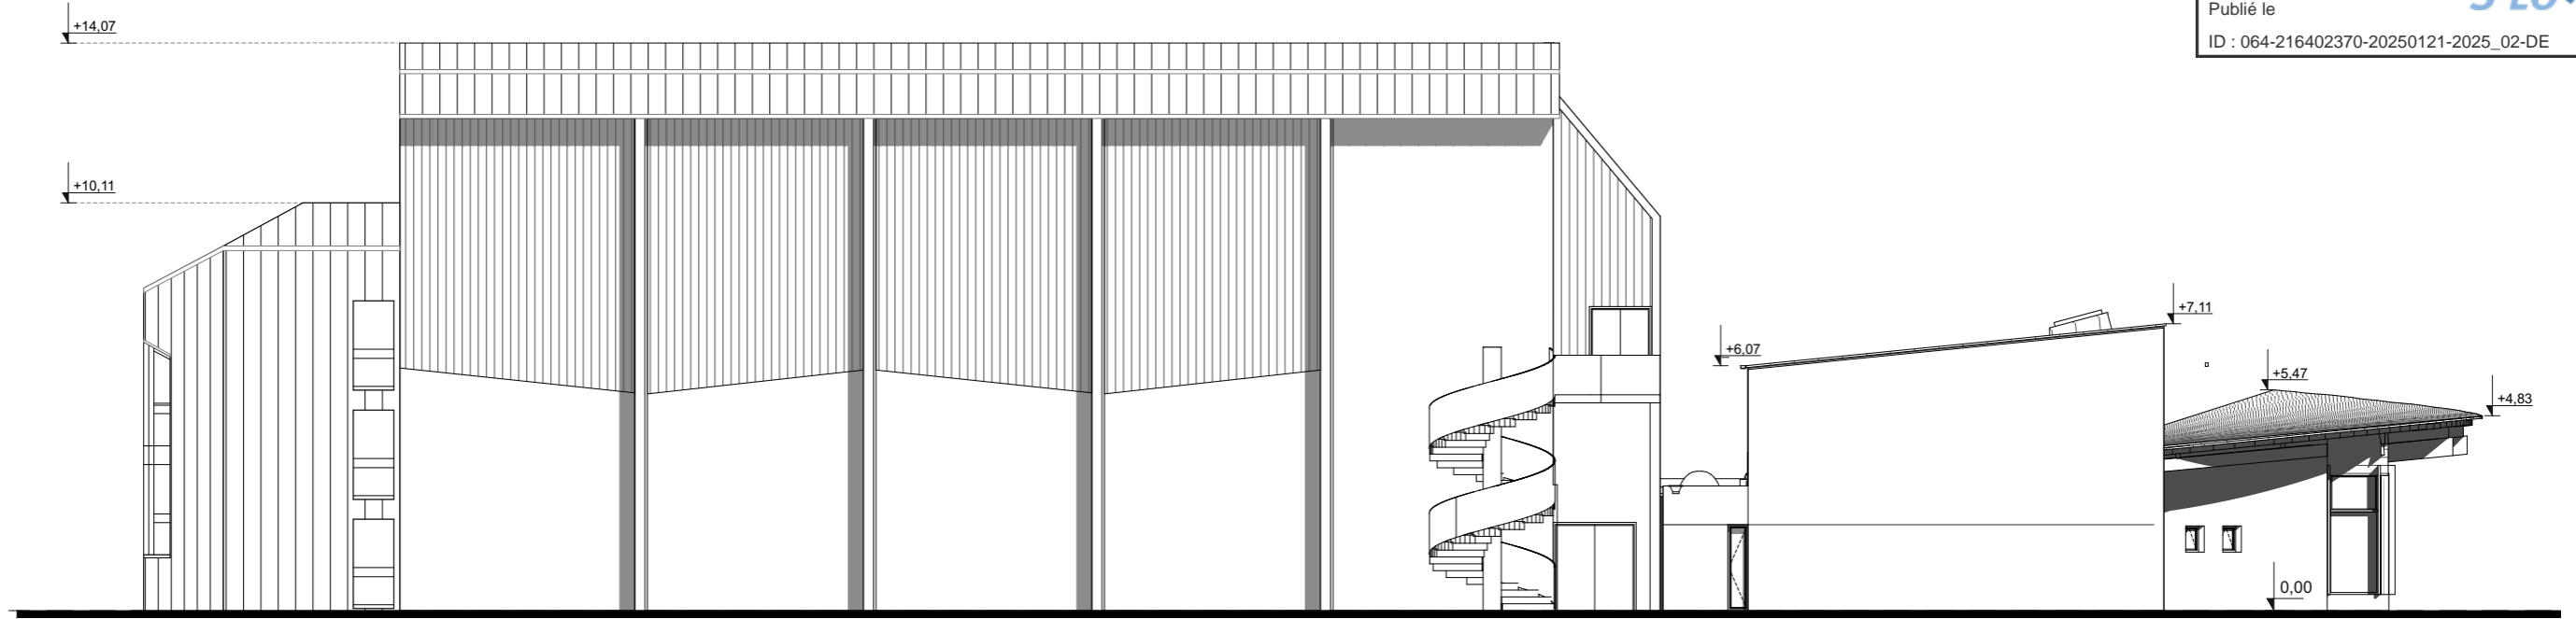

Façade Nord-Ouest

Ech: 1:175

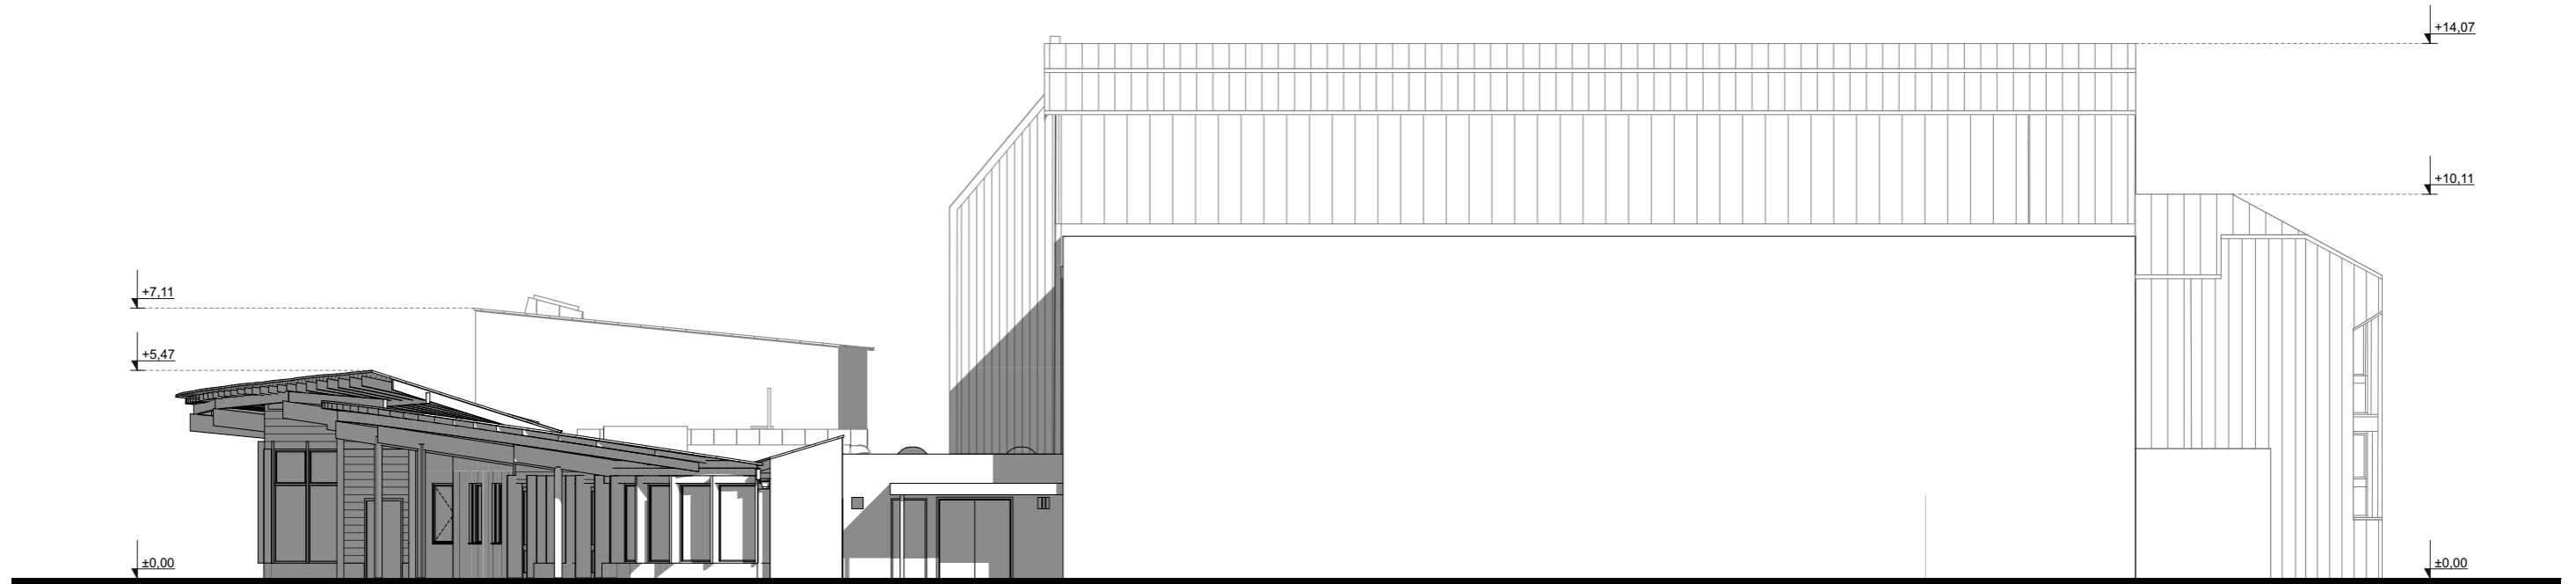

Façade Sud-Est

Ech: 1:175